


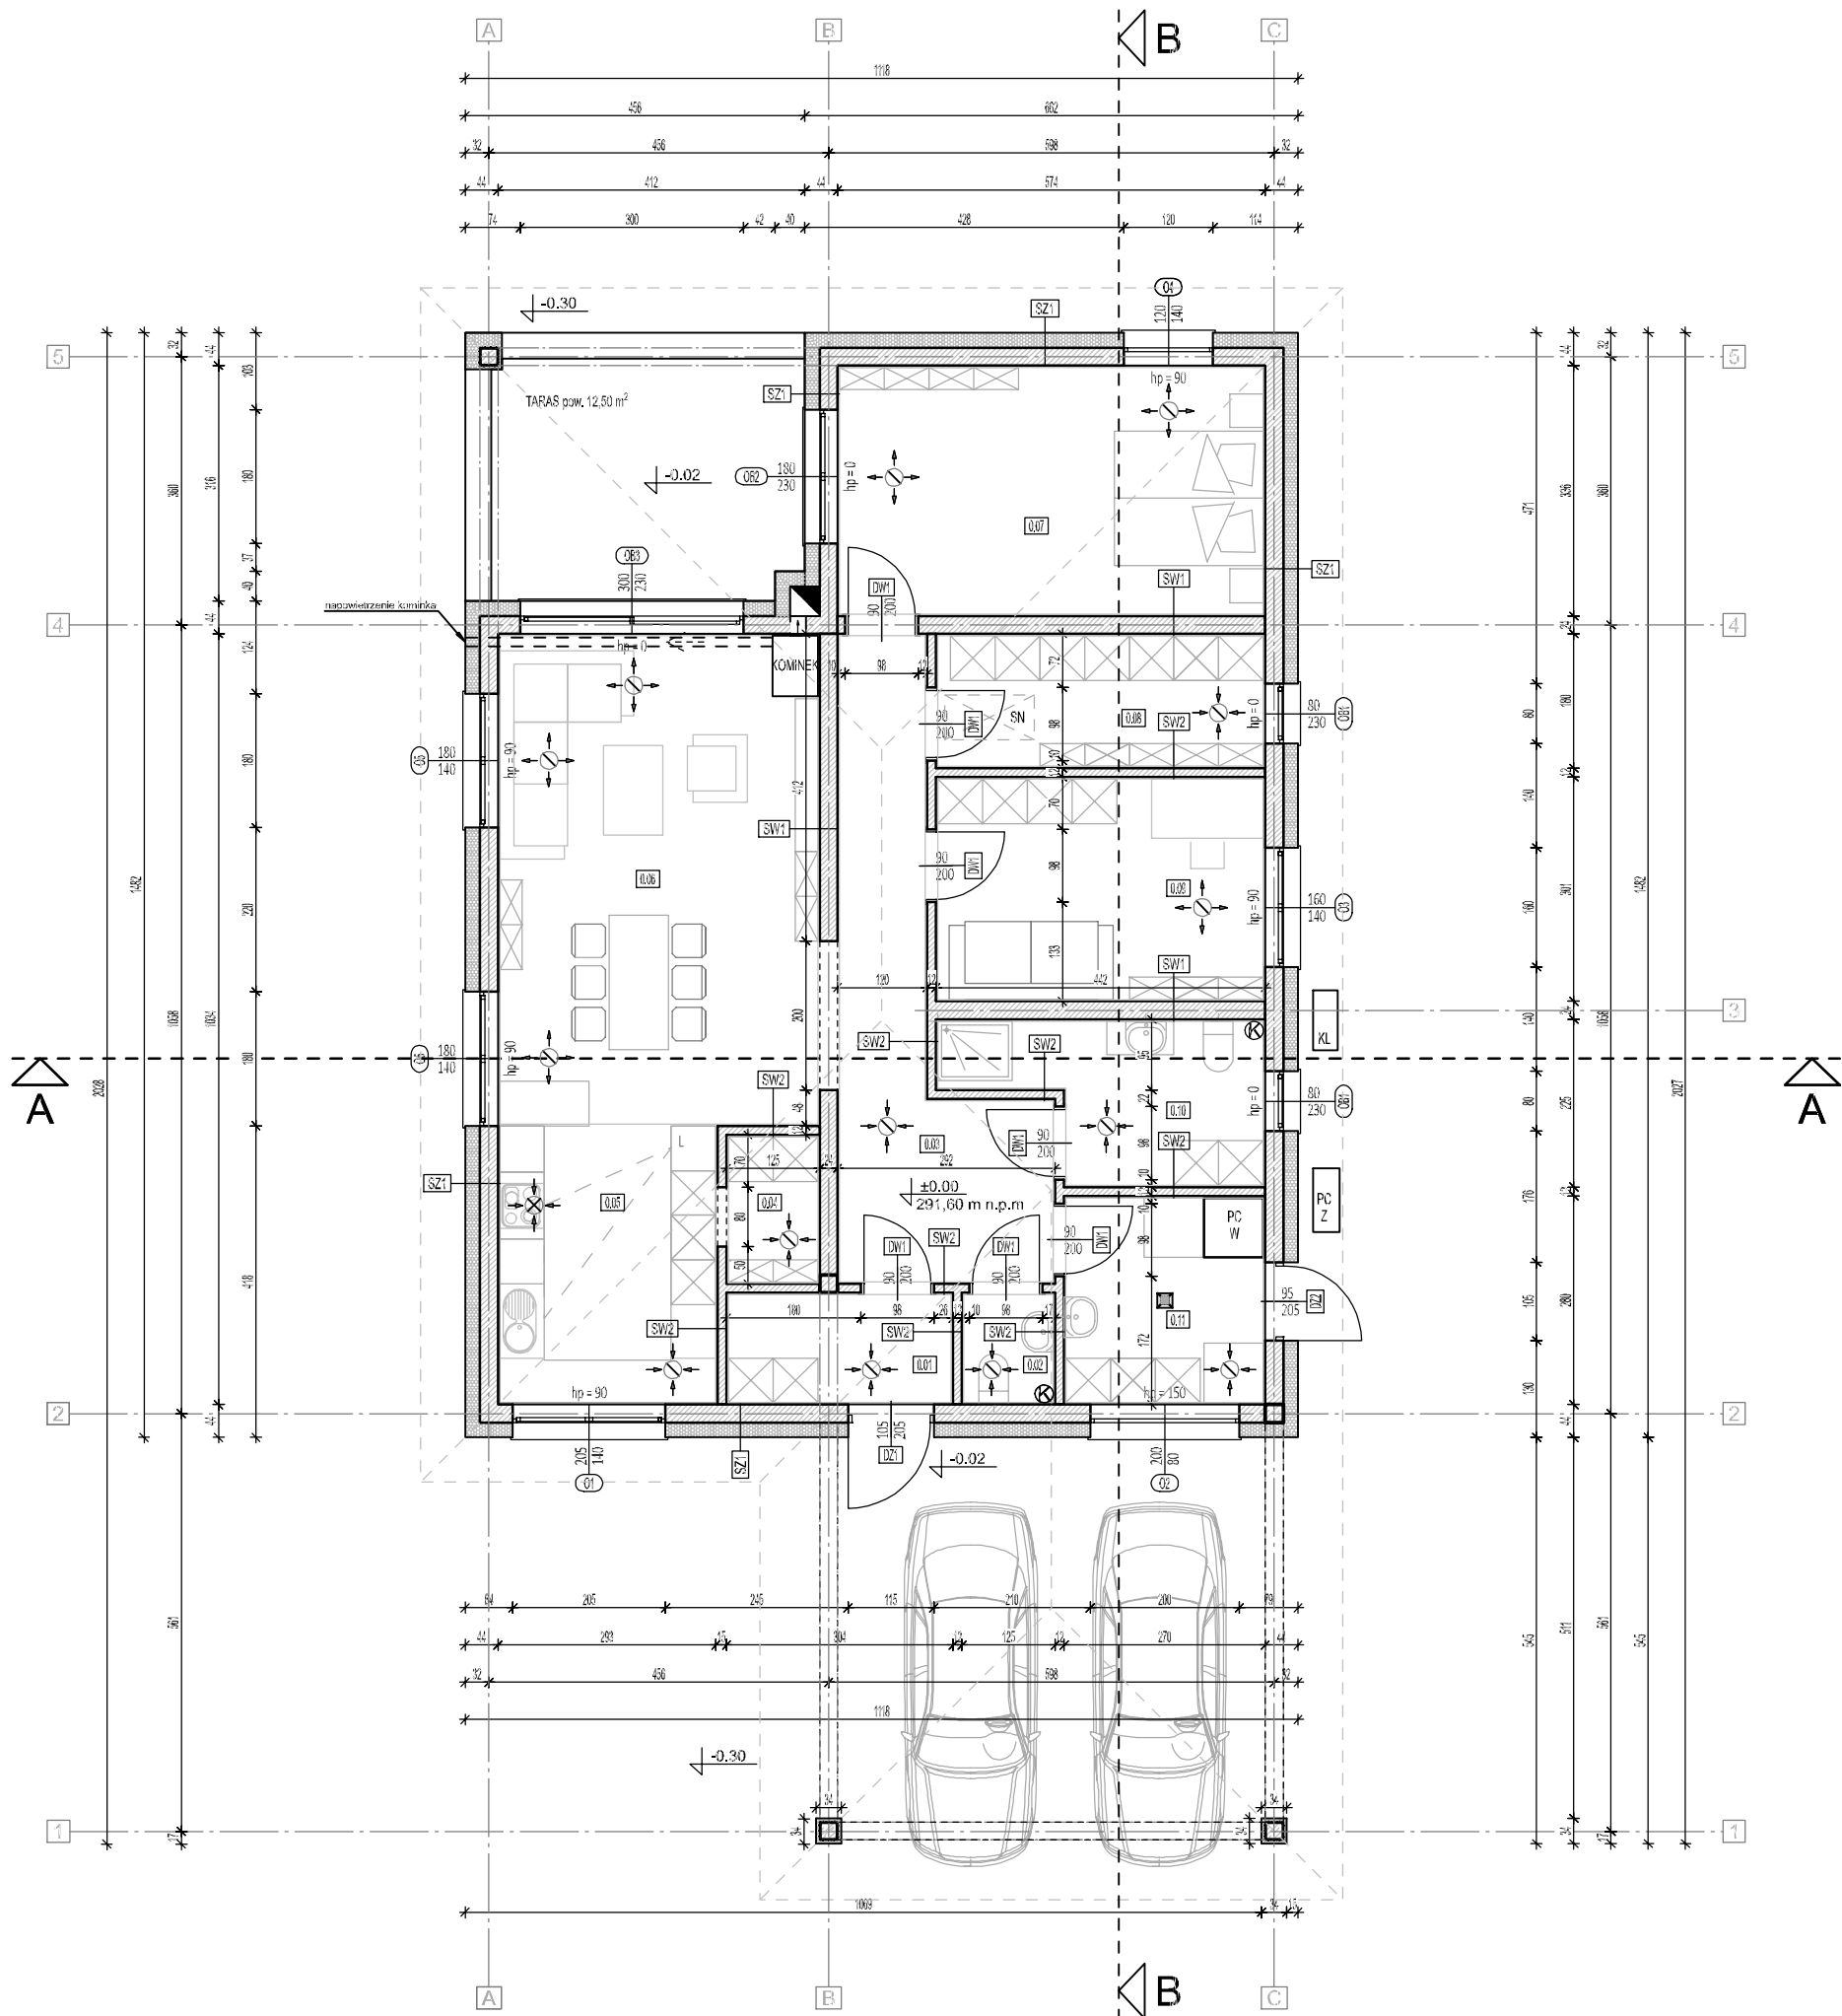

UWAGI

- Do wys. 30cm: ponad teren wykonać cokół z tynku mozaikowego lub itp.
- Lawy fundamentowe wykonać na betonie podkładowym - "ciudy beton" kl C8/10 wys. 10cm
- Drzwi do pomieszczeń sanitarnych należy wyposażyć w otwory wentylacyjne
- Wymiary otworów drzwiowych podano w świetle przejścia
- Wymiary otworów okiennych, witym i fasad podano w świetle muru
- W skrzydłach nieotwieralnych okien i witym stosować szkło o podwyższonej wytrzymałości
- Anemostaty wywiewne/nawiewne wentylacji mechanicznej montowane w sułcie. Przewody wentylacyjne wykonać z rur epiro, wymiar przewodu min fi 150. Szczegóły w opracowaniu branży sanitarnej.
- Kominiek powinien spełniać wymagania dyrektywy 2009/125/EC w sprawie Ekoprojektu oraz normy EN15126-2, jest dodatkowym źródłem ciepła projektowanego budynku. W pasie min. 90 cm wokół kominika zastosować posadzkę z niepalnych materiałów

ELEMENTY PROJEKTOWE:

- Napowietrzenie kominika (prowadzić w warstwie posadzki na gruncie) otwór włotowy wykonany w ścianie domu na wysokości 30-50 cm nad poziomem gruntu, zakończony kratką wentylacyjną z zamontowaną przepustnicą, kanał o ścianicy min. 160 mm.

OZNACZENIA:

- Kratka ściękowa- wpust 10x10 cm
- PC W Jednostka wewnętrzna pompy ciepła woda-powietrze
- PC Z Jednostka zewnętrzna pompy ciepła woda- powietrze
- Jednostka zewnętrzna klimatyzacyjna
- KL Schody nożycowe izolowane termicznie wym. 90x60 cm
- Pion kanalizacyjny wyprowadzony ponad dach i zakończony wywiewką
- Anemostat sułtowy wentylacji mechanicznej -NAWIEWNIK (orientacyjna lokalizacja)
- Anemostat sułtowy wentylacji mechanicznej -WYWIEWNIK (orientacyjna lokalizacja)
- Wyciąg sułtowy okapu (orientacyjna lokalizacja)

ZESTAWIENIE POWIERZCHNI PARTERU

NR	NAZWA	POSADZKA	POW. PODŁÓG	POW. UŻYTKOWA
0.01	wiatrołap	gres	4,34 m²	4,34 m²
0.02	wc	gres	1,74 m²	1,74 m²
0.03	korytarz	gres	14,15 m²	14,15 m²
0.04	spizarka	gres	2,35 m²	2,35 m²
0.05	kuchnia	gres	10,85 m²	10,85 m²
0.06	salon z jadalnią	gres	27,97 m²	27,97 m²
0.07	sypialnia	gres	18,83 m²	18,83 m²
0.08	garderoba	gres	7,65 m²	7,65 m²
0.09	gabinet	gres	12,94 m²	12,94 m²
0.10	łazienka	gres	7,38 m²	7,38 m²
0.11	pom.tech/pralnia	gres	7,29 m²	7,29 m²
SUMA PARTER			115,49 m²	115,49 m²
SUMA CAŁOŚĆ			115,49 m²	115,49 m²

KORMET-PROJEKT

www.kormetprojekt.pl, biuro@kormetprojekt.pl

FUTURE-INVEST SP. Z O.O.

www.future-invest.pl, biuro@future-invest.pl, ul. Kręta 5/34, 58-100 Świdnica tel. 506 160 150, 504 784 325, 602 608 461

obiekt:
BUDYNEK MIESZKALNY JEDNORODZINNY Z ZAGOSPODAROWANIEM TERENU I TOWARZYSZĄCĄ INFRASTRUKTURĄ TECHNICZNĄ

adres inwestycji:
ul. Orzechowa, dz. nr 603 obr. Pełcznica 0001, Świebodzice

inwestor:
FUTURE INVEST SP. Z O. O., ul. Kręta 5/34, 58-100 Świdnica

faza:
PROJEKT BUDOWLANY

etap:
PROJEKT ARCHITEKTONICZNO-BUDOWLANY

Projektant/architektura/nr uprawnień:
mgr inż. arch. Andrzej Grzybowski
UAN. VI-7/3/50/90

asystent projektanta:
mgr inż. arch. Justyna Lipiak

rysunek:
RZUT PARTERU

data:
28.01.2025 r.

skala:
1:100

nr rysunku:
A-01

Wszystkie rysunki (projektu zagospodarowania terenu, architektoniczno-budowlanego oraz technicznego) należy rozpatrywać łącznie.
W przypadku wystąpienia rozbieżności projektowych wiażące są branż, przez które dane elementy zostały zaprojektowane. W przypadku wystąpienia wątpliwości dotyczących przyjętych rozwiązań należy skontaktować się z projektantem.