

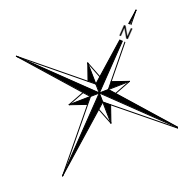
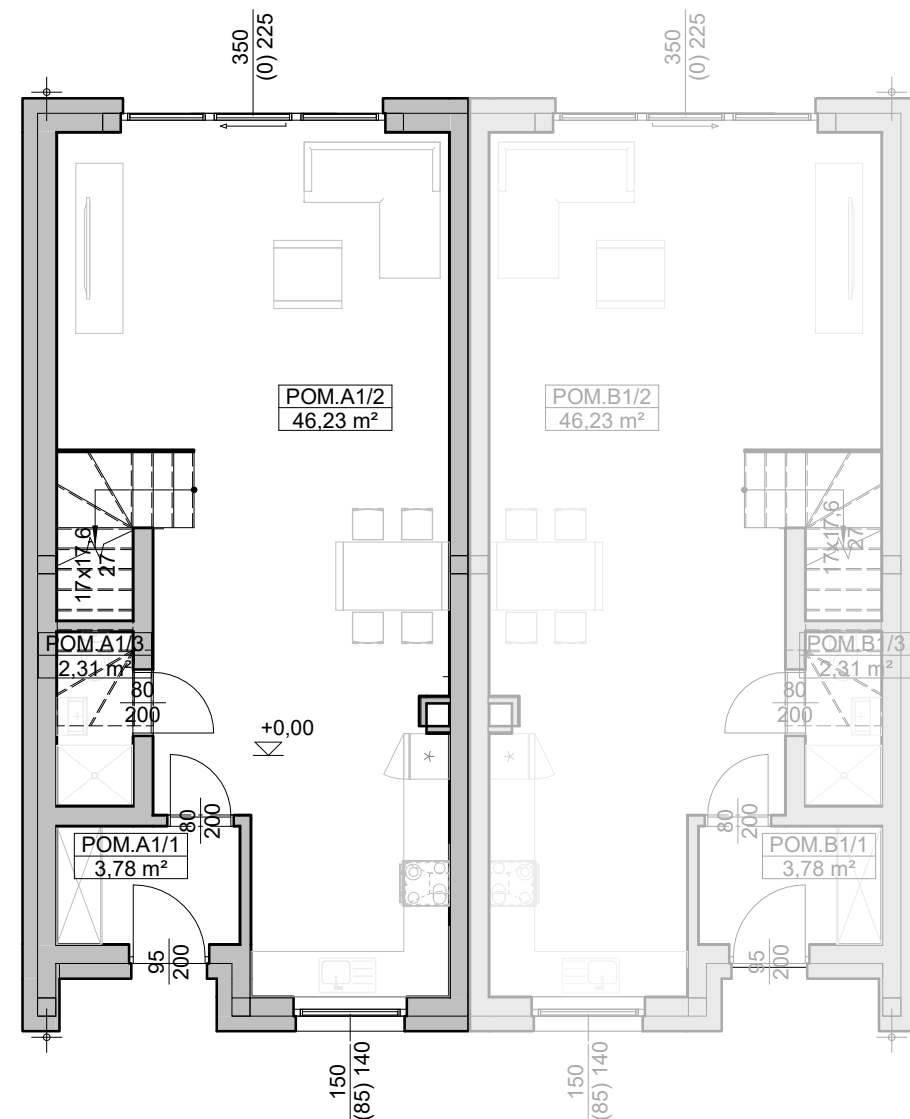
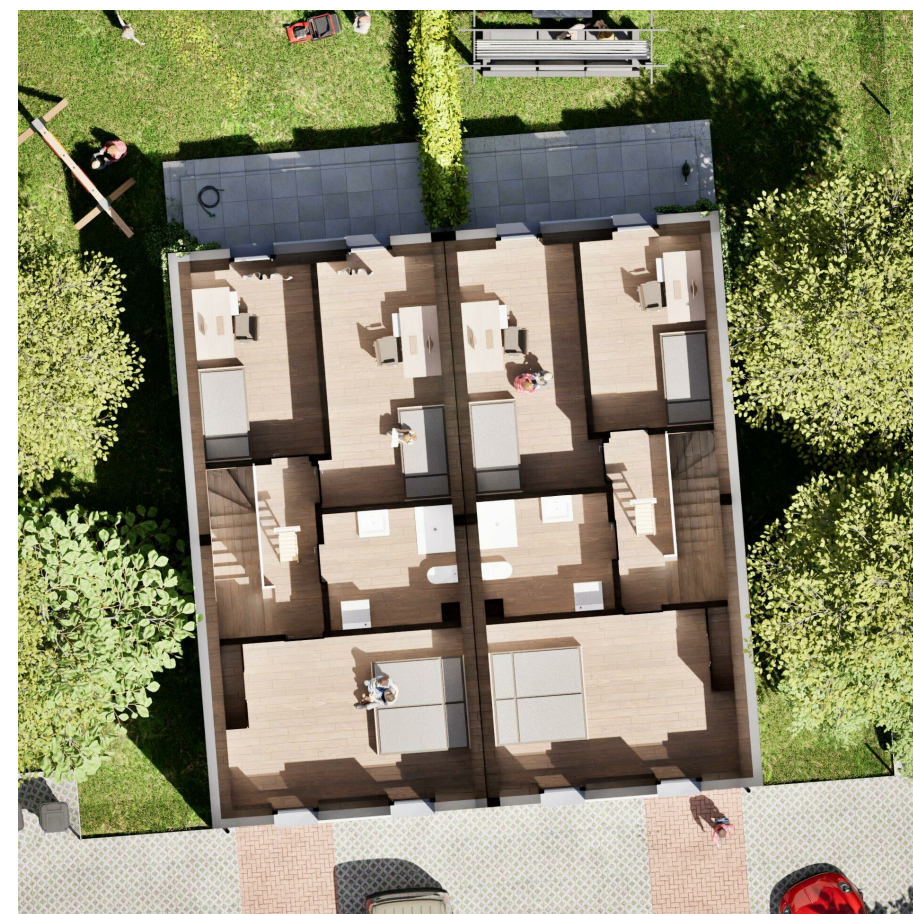


BUDYNEK 26B - PARTER

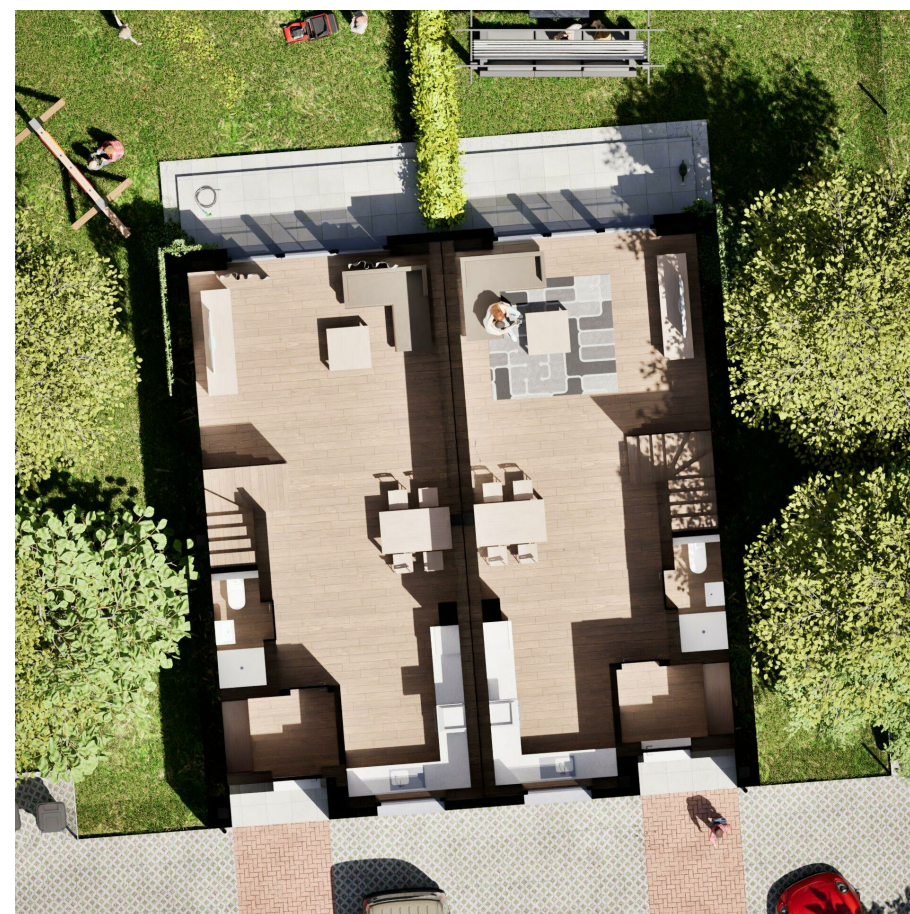

BUDYNEK 26B - PIĘTRO

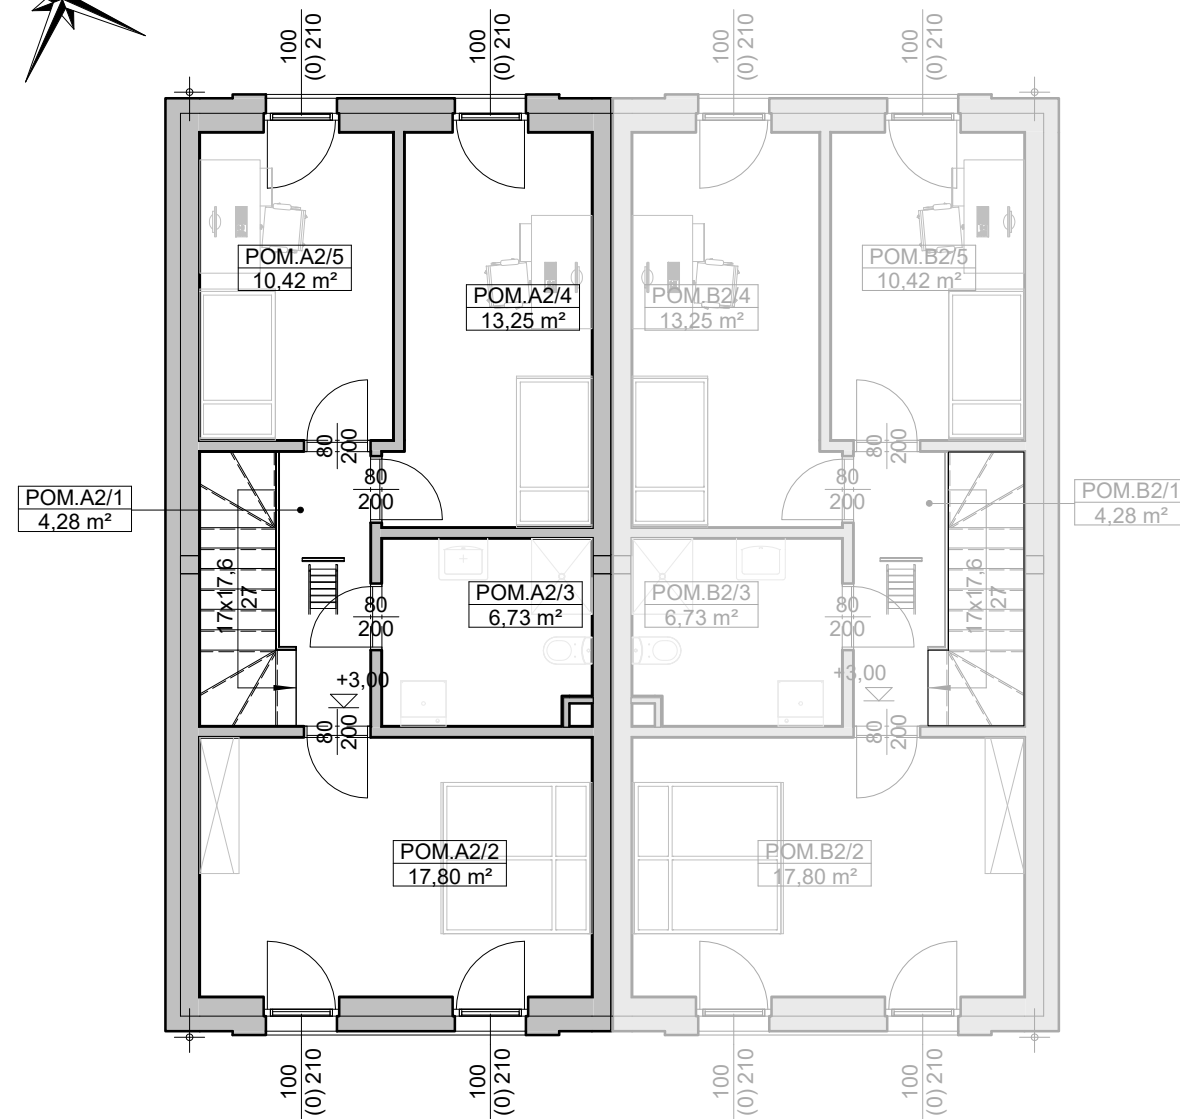


ZESTAWIENIE POWIERZCHNI - BUDYNEK B

Numer pom.	Nazwa pom.	Podłoga	Powierzchnia
A1/1	Przedśionek	plytki ceram.	3,78 m²
A1/2	Salon/aneks kuch.	panele drewn.	46,23 m²
A1/3	WC	plytki ceram.	2,31 m²
A2/1	Korytarz	panele drewn.	4,28 m²
A2/2	Pokój	panele drewn.	17,80 m²
A2/3	Łazienka	plytki ceram.	6,73 m²
A2/4	Pokój	panele drewn.	13,25 m²
A2/5	Pokój	panele drewn.	10,42 m²
			104,81 m²

obiekt:
**BUDYNKI MIESZKALNE JEDNORODZINNE
W ZABUDOWIE BLIŹNIACZEJ**
adres inwestycji:
Świebodzice, identyfikator działki: 021902_1.0001.599

FUTURE INVEST

ul. Kręta 5/34, 58-100 Świdnica, tel. 504 784 325, 602 608 461, email: biuro@future-invest.pl, www.future-invest.pl,
adres biura sprzedaży: Świebodzice, ul. Ofiar Oświęcimskich 30, pokój nr 4 na pierwszym piętrze

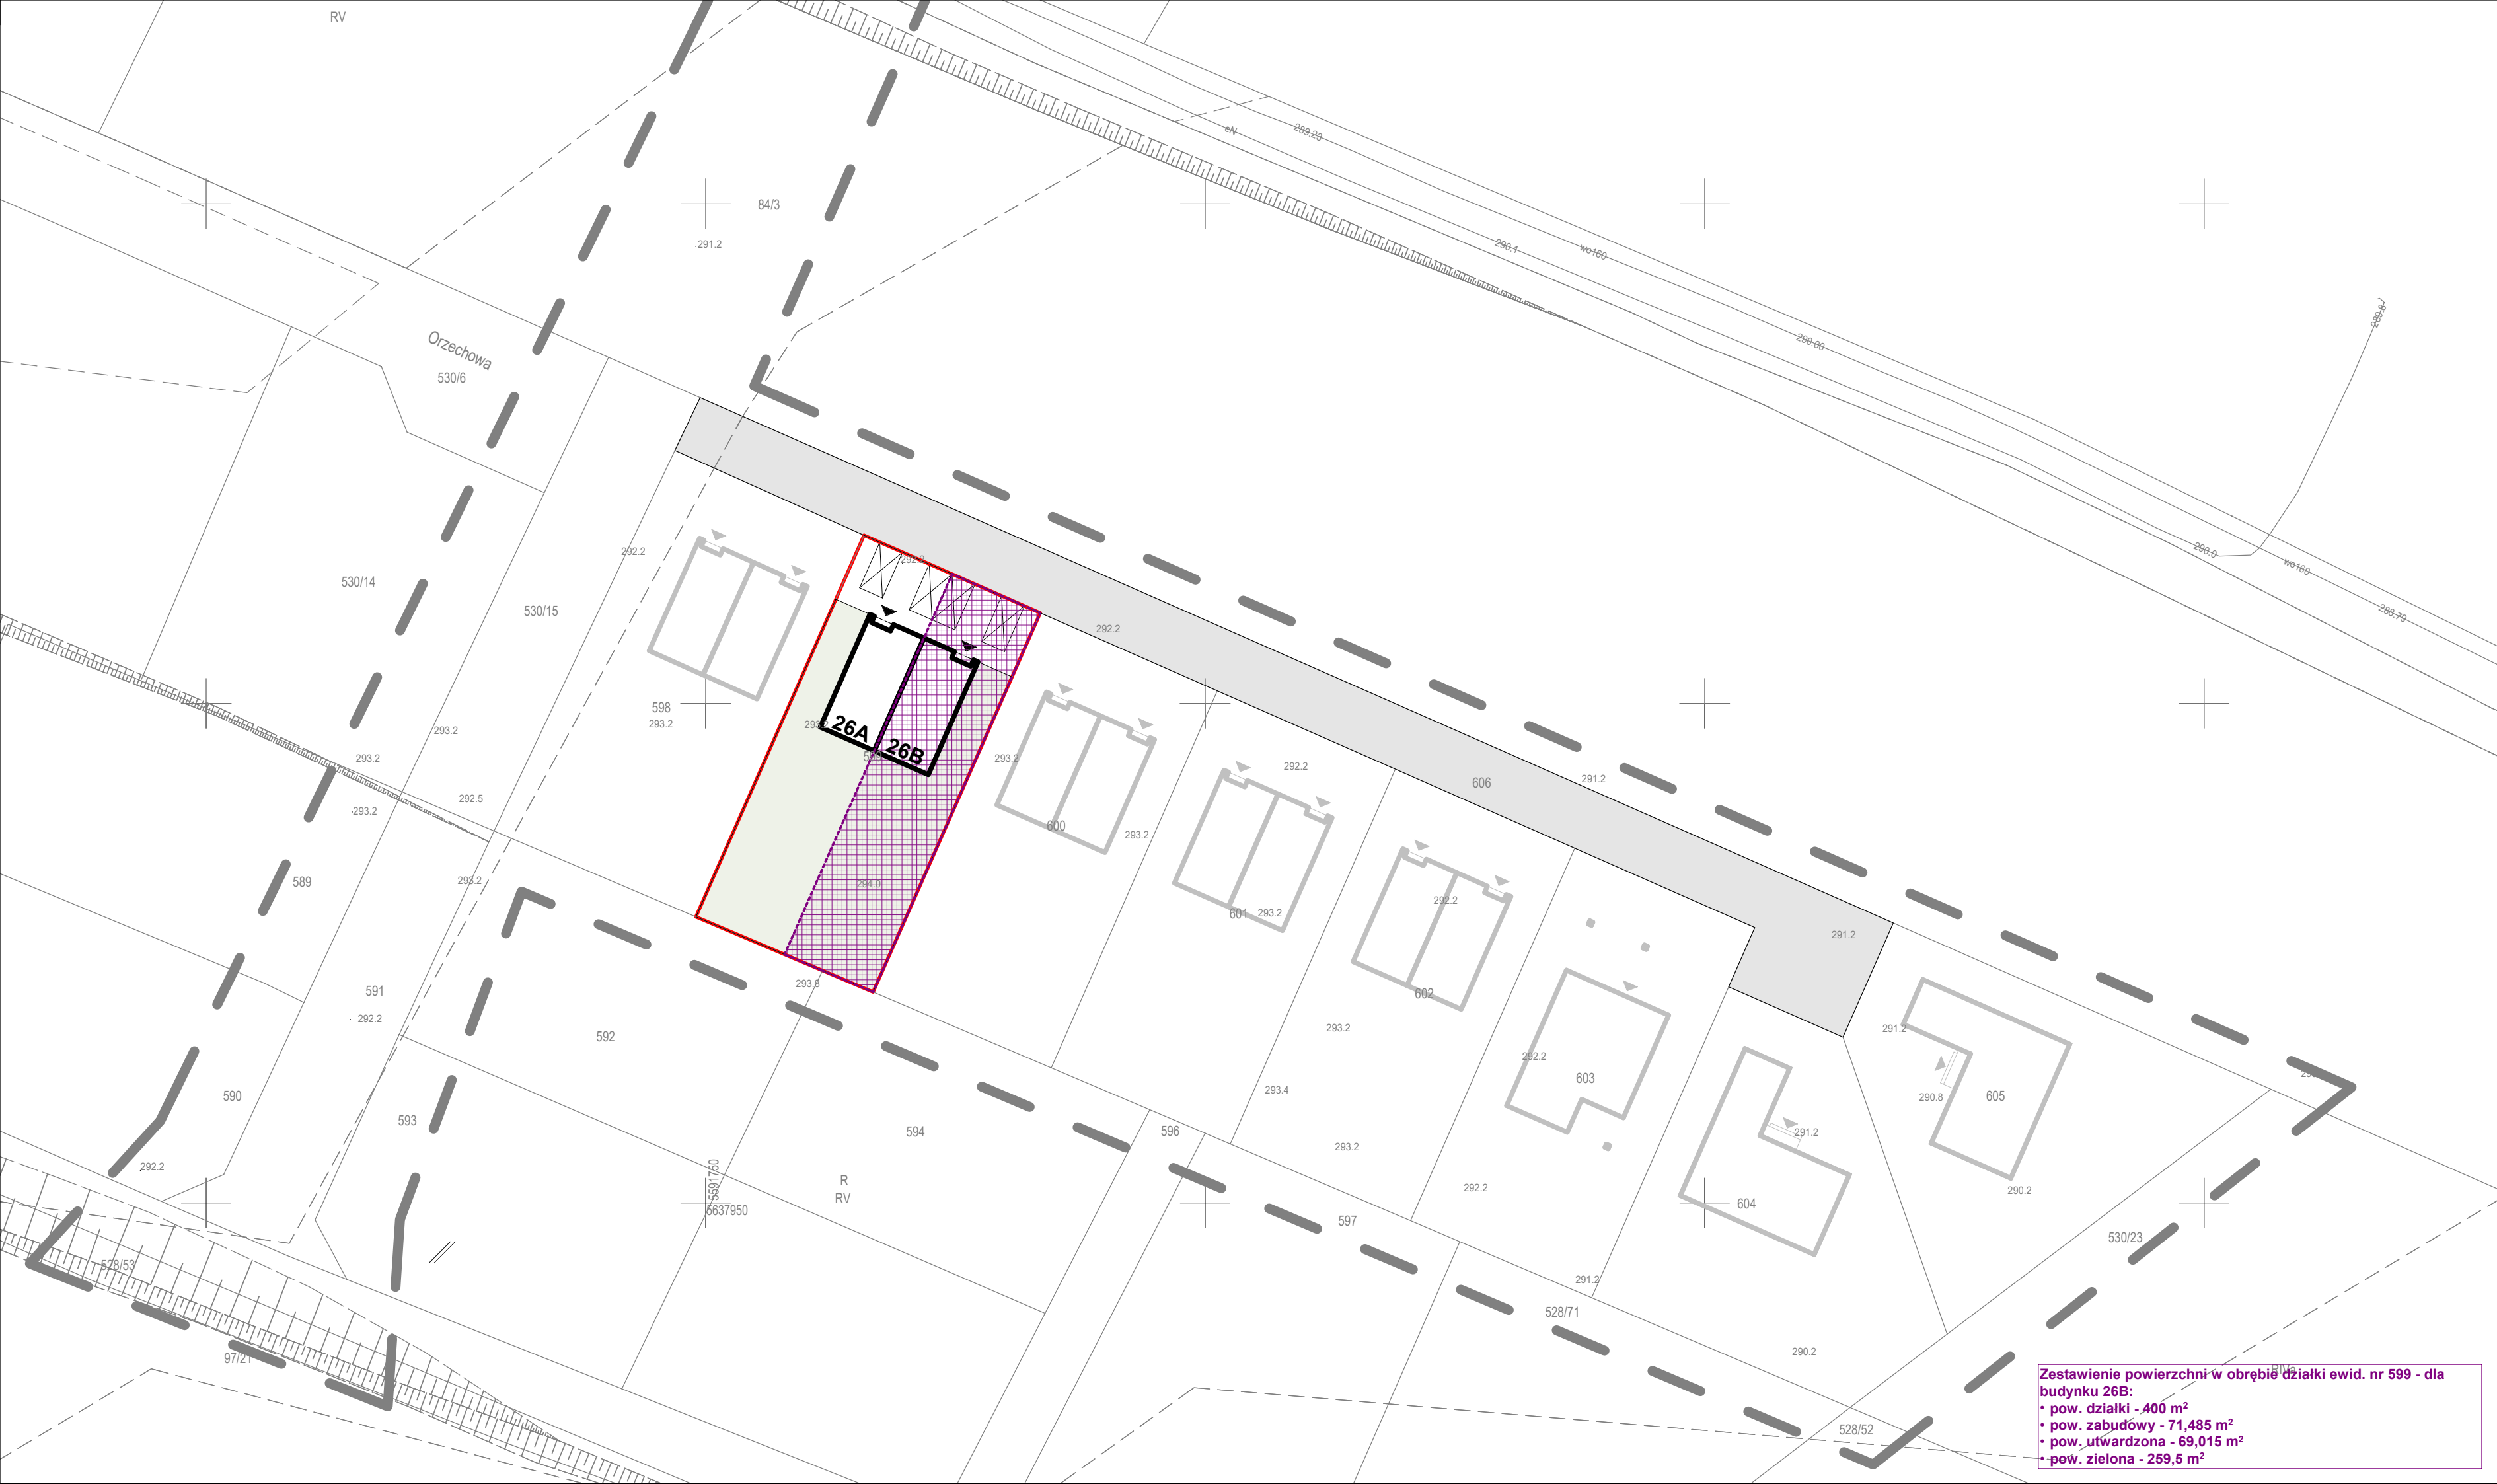

Zestawienie powierzchni w obrębie działki ewid. nr 599 - dla budynku 26B:

- pow. działki - 400 m²
- pow. zabudowy - 71,485 m²
- pow. utwardzona - 69,015 m²
- pow. zielona - 259,5 m²