

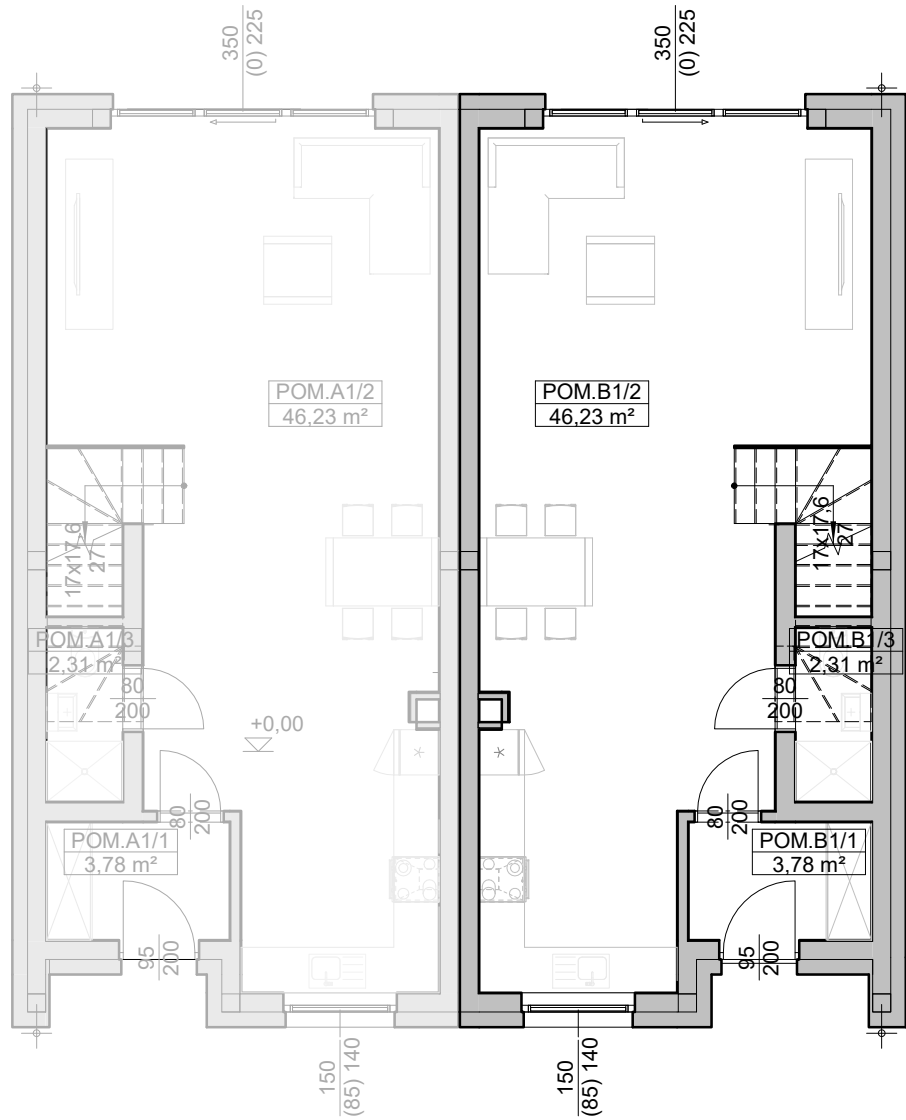


BUDYNEK 30A - PARTER

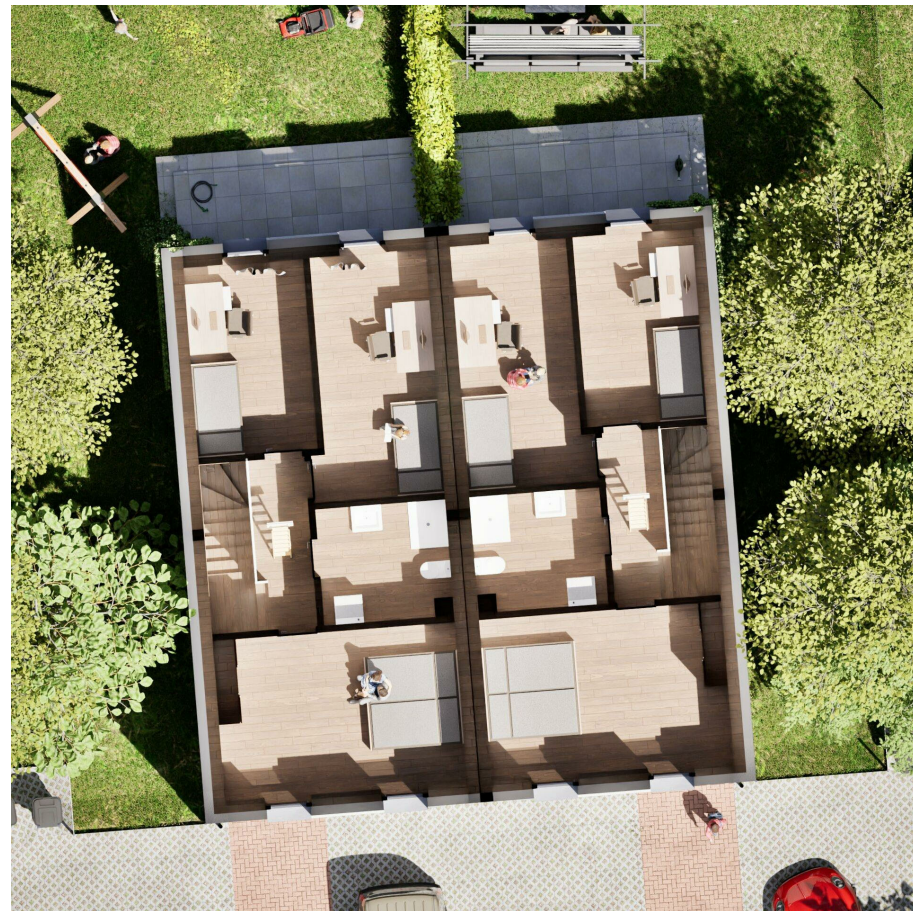

BUDYNEK 30A - PIĘTRO

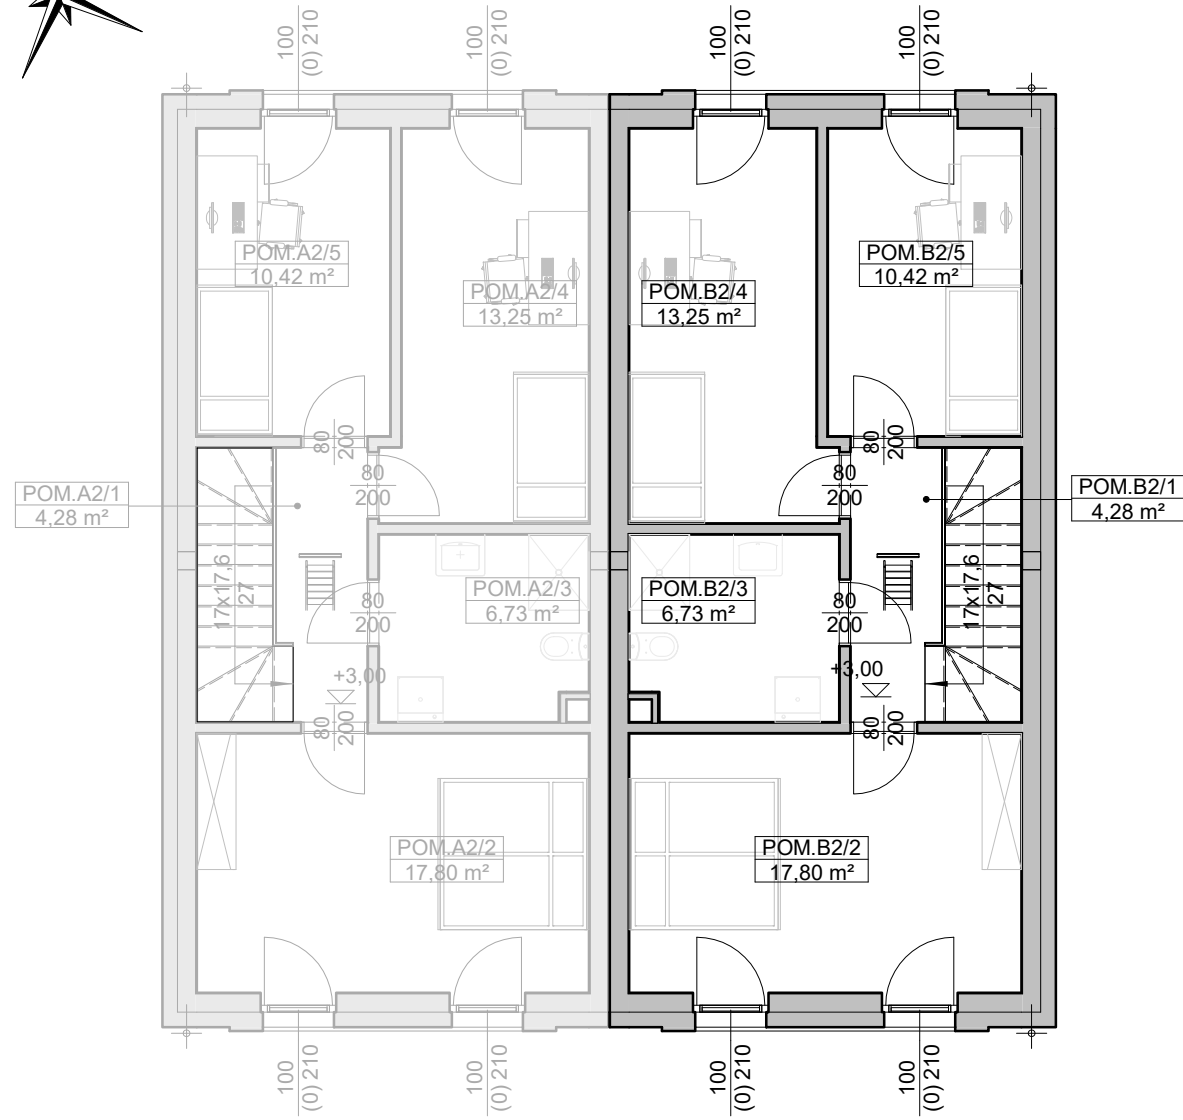


ZESTAWIENIE POWIERZCHNI - BUDYNEK A

Numer pom.	Nazwa pom.	Podłoga	Powierzchnia
B1/1	Przedśionek	płytki ceram.	3,78 m ²
B1/2	Salon/aneks kuch.	panele drewn.	46,23 m ²
B1/3	WC	płytki ceram.	2,31 m ²
B2/1	Korytarz	panele drewn.	4,28 m ²
B2/2	Pokój	panele drewn.	17,80 m ²
B2/3	Łazienka	płytki ceram.	6,73 m ²
B2/4	Pokój	panele drewn.	13,25 m ²
B2/5	Pokój	panele drewn.	10,42 m ²
			104,81 m ²

obiekt:
**BUDYNKI MIESZKALNE JEDNORODZINNE
W ZABUDOWIE BLIŹNIACZEJ**
adres inwestycji:
Świebodzice, identyfikator działki: 021902_1.0001.601

FUTURE INVEST

ul. Kręta 5/34, 58-100 Świdnica, tel. 504 784 325, 602 608 461, email: biuro@future-invest.pl, www.future-invest.pl, adres biura
sprzedający: Świebodzice, ul. Ofiar Oświęcimskich 30, pokój nr 4 na pierwszym piętrze

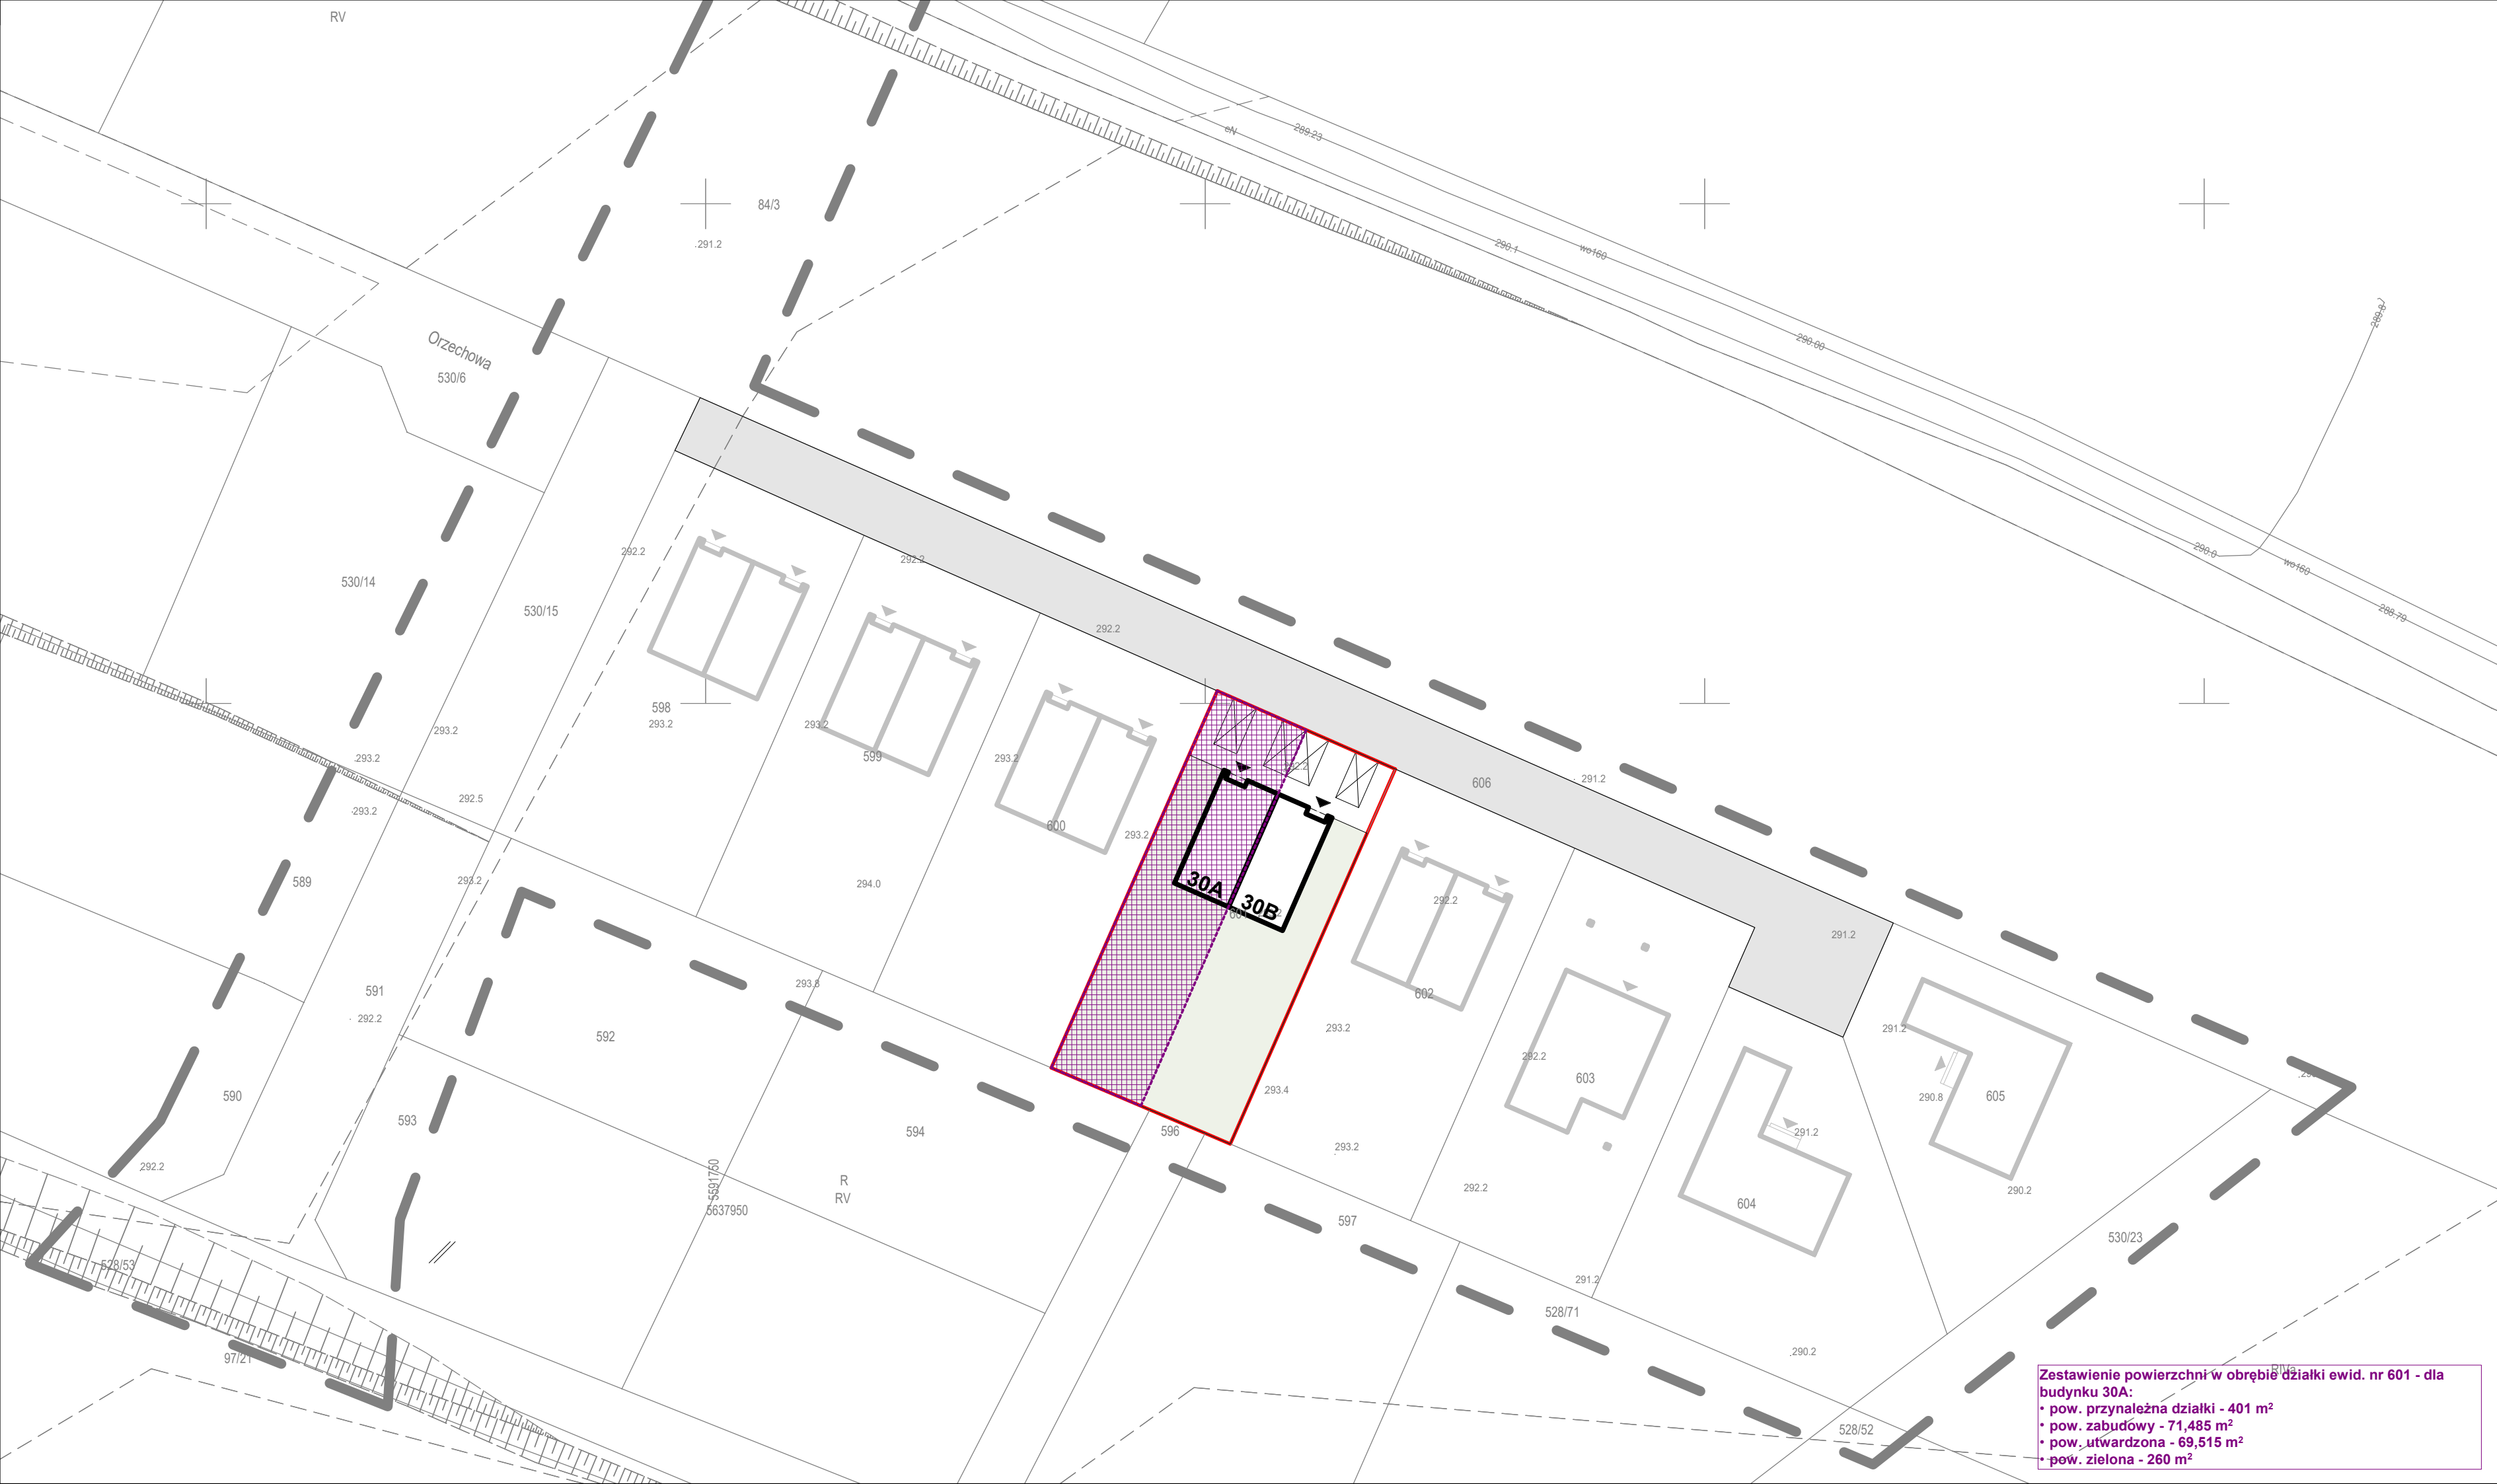

Zestawienie powierzchni w obrębie działki ewid. nr 601 - dla budynku 30A:

- pow. przynależna działki - 401 m²
- pow. zabudowy - 71,485 m²
- pow. utwardzona - 69,515 m²
- pow. zielona - 260 m²